DATI TECNICI FUNZIONALI

RIMBOSCHIMENTO DIFFUSO • N° SCHEDA DI DETTAGLIO	1
RICOSTITUZIONE FORMAZIONE LINEARE • N° SCHEDA DI DETTAGLIO	2, 3, 4, 6
RICOSTITUZIONE FORMAZIONE LINEARE • N° SCHEDA DI DETTAGLIO	5
MASCHERAMENTO IMPIANTO N° SCHEDA DI DETTAGLIO	1a, 2a
INDIVIDUAZIONE TRATTI	A, B, C, D, E, F, G, H, I, K, L, J
STAZIONE DI MONITORAGGIO	
CONFINI AMMINISTRATIVI	

DATI CARATTERISTICI

DATI DI COSTRUZIONE

PRESSIONE DI PROGETTO 75.0 bar

PRESSIONE MASSIMA DI ESERCIZIO (MOP) 75.0 bar

GRADO DI UTILIZZAZIONE DICHIARATO f - 0.57

REALIZZATO IN CONFORMITA' AL D.M.17/04/2008

RIVESTIMENTO GIUNTI DI SALDATURA

FASCE TERMORESTRINGENTI C50 PRIMER (A.07.10.02)

DATI GENERALI

DN 300 SP 9.5 [UNI-EN] 2839.00 m

LUNGHEZZA TOTALE IMPIANTO 2839.00 m.

PLANIMETRIA 1:2000

LEGENDA

- Rimboschimento diffuso
- Ricostituzione formazione lineare
- Ripristino area verde urbano/ornamentale
- Ripristino prato
- Mascheramento impianto
- Estensione aree di monitoraggio
- Stazione di monitoraggio
- Stazione di monitoraggio/bianco
- METANODOTTO IN PROGETTO
- METANODOTTI IN ESERCIZIO
- METANODOTTI DA DISMETTERE
- ALTRE OPERE IN PROGETTO

Il presente disegno e' di proprieta' aziendale - La societa' tutelera' i propri diritti a termine di legge.

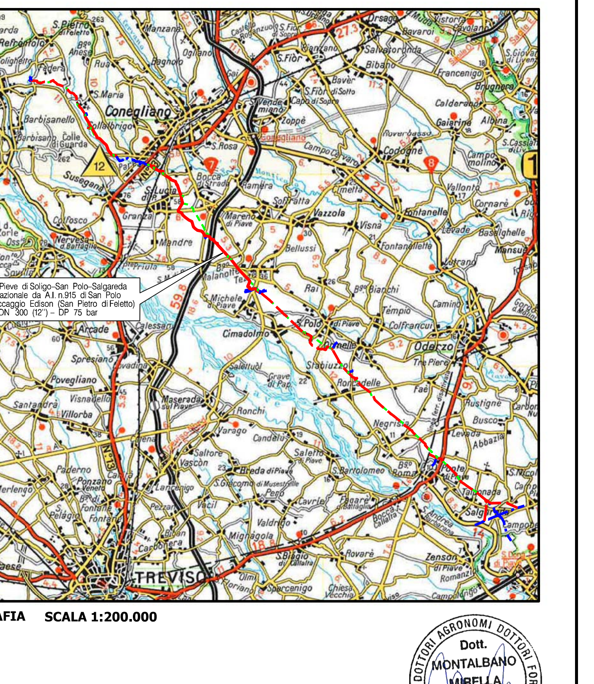

COROGRAFIA SCALA 1:200.000

Nei Comuni di SUSEGANA, SAN PIETRO DI FELETTO.

Dott. MONTALBANO MIRELLA n. 362 ALBO – ORDINE DOTTORI AGRONOMI DOTTORI FORESTALI MARCHE

Rev.	Data	Descrizione	Disegn.	Contr.	Approv.
3	31/08/2020	AGGIORNAMENTO	IEMBO	LUMINARI	MONTALBANO
2	10/03/2020	AGGIORNAMENTO	IEMBO	LUMINARI	MONTALBANO
1	29/10/2019	AGGIORNAMENTO	IEMBO	LUMINARI	MONTALBANO
0	06/04/2018	EMISSIONE	IEMBO	LUMINARI	MONTALBANO

Proprietario: snam

Progettista: COMIS consulenza materiali - ispezioni - saldature progettazione - direzione lavori

Disegno: P-RV-9110690

Impianto: MET. (4500230) PIEVE DI SOLIGO-S.POLO DI PIAVE - SALGAREDA

Revisione: 3

Variante: DA S.P. N.38 IN COMUNE DI SUSEGANA A PIDI STOCCAGGIO EDISON DN 300 (12") - DP 75 bar

Comm. NR/16091/R-L02

Cod.tec. 9110690

PLANIMETRIA CATASTALE CON TIPOLOGIE DI RIPRISTINO VEGETAZIONALE

Scala 1:2000